

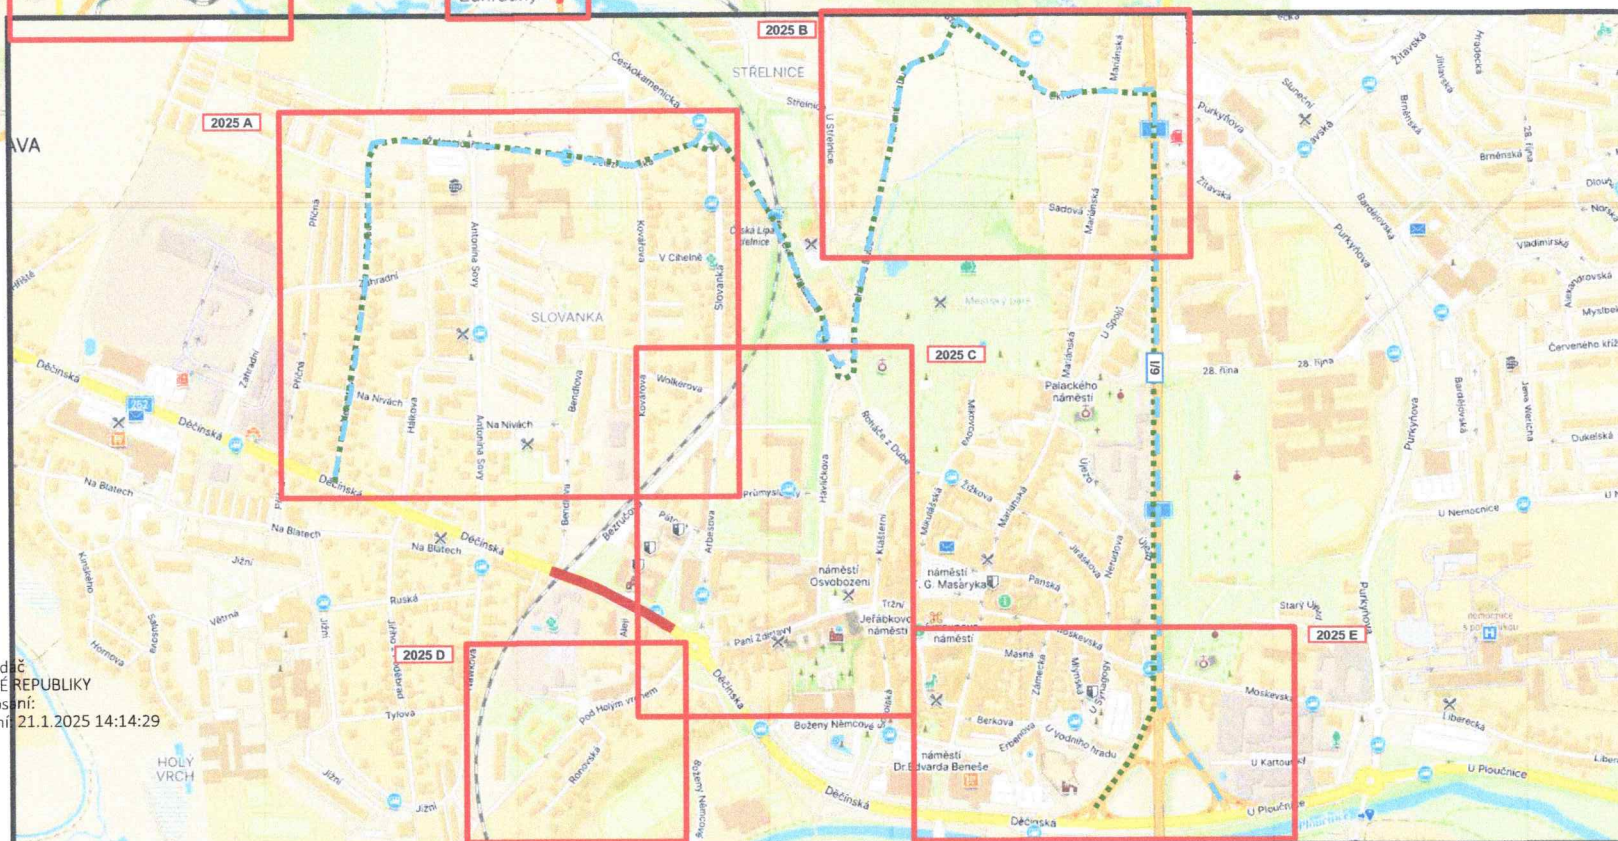


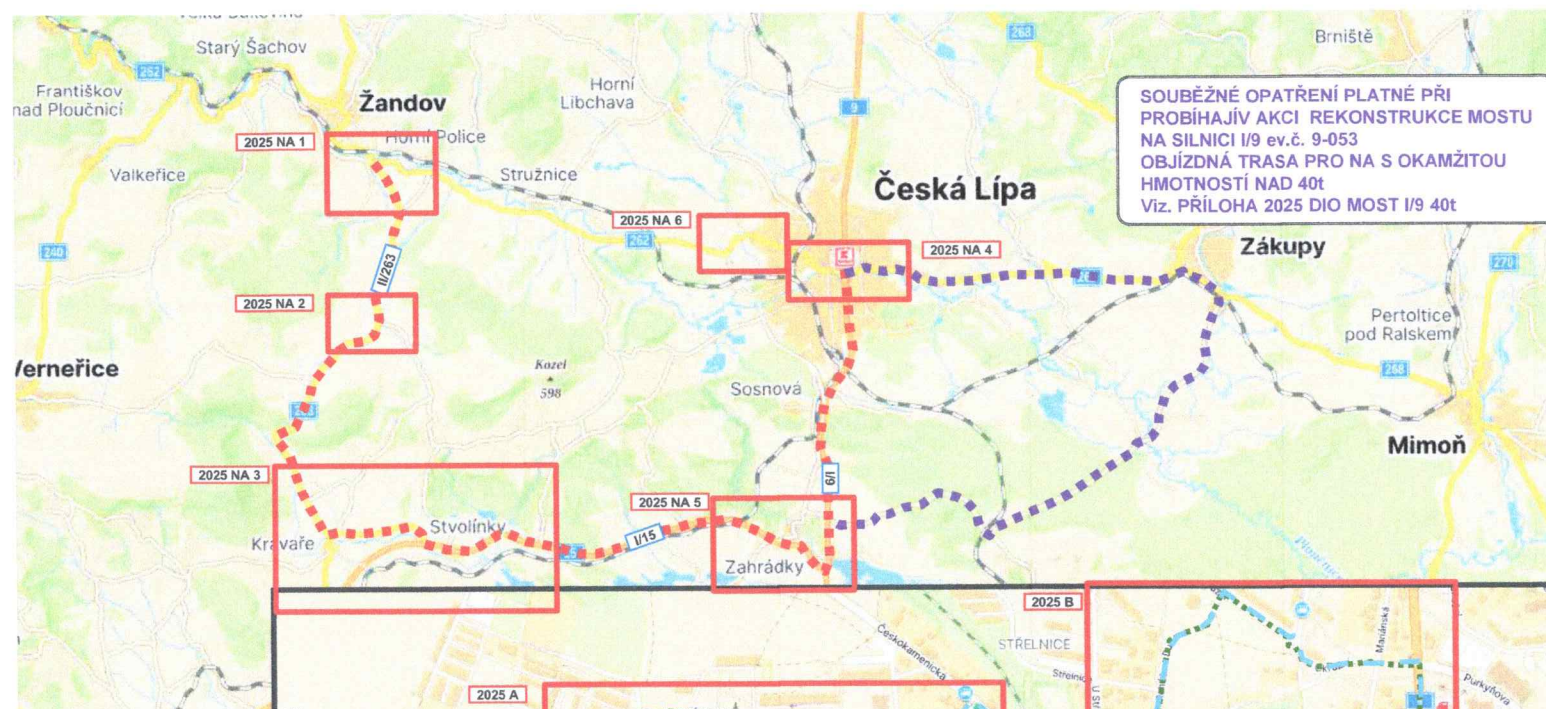

Bc. Milan Bradáč
 POLICE ČESKÉ REPUBLIKY
 Důvod podepsání:
 Čas podepsání: 21.1.2025 14:14:29



ETAPA I

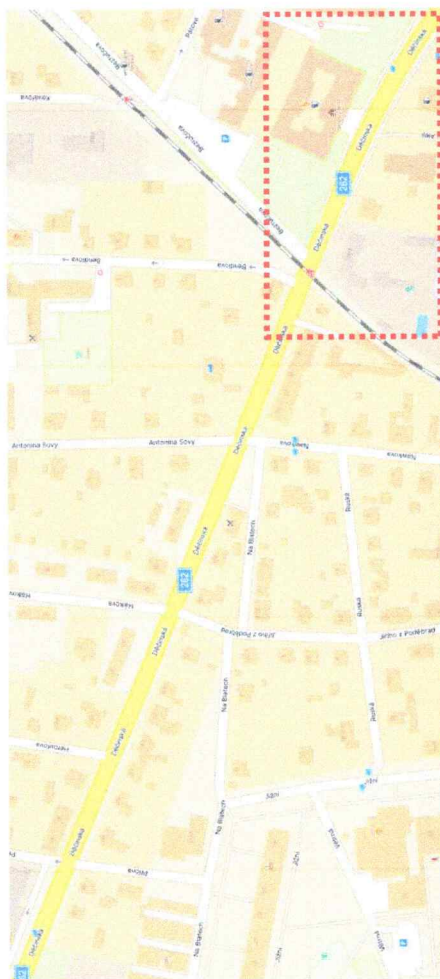


Bc Milan Bradač
POLICE ČESKÉ REPUBLIKY
Důvod podpisání: 21.11.2025-41218
Čas podpisání: 21.11.2025-41218



Bc. Milan Bradáč
POLICIE ČESKÉ REPUBLIKY
Důvod podepsání:
Čas podepsání: 21.1.2025 14:13:36

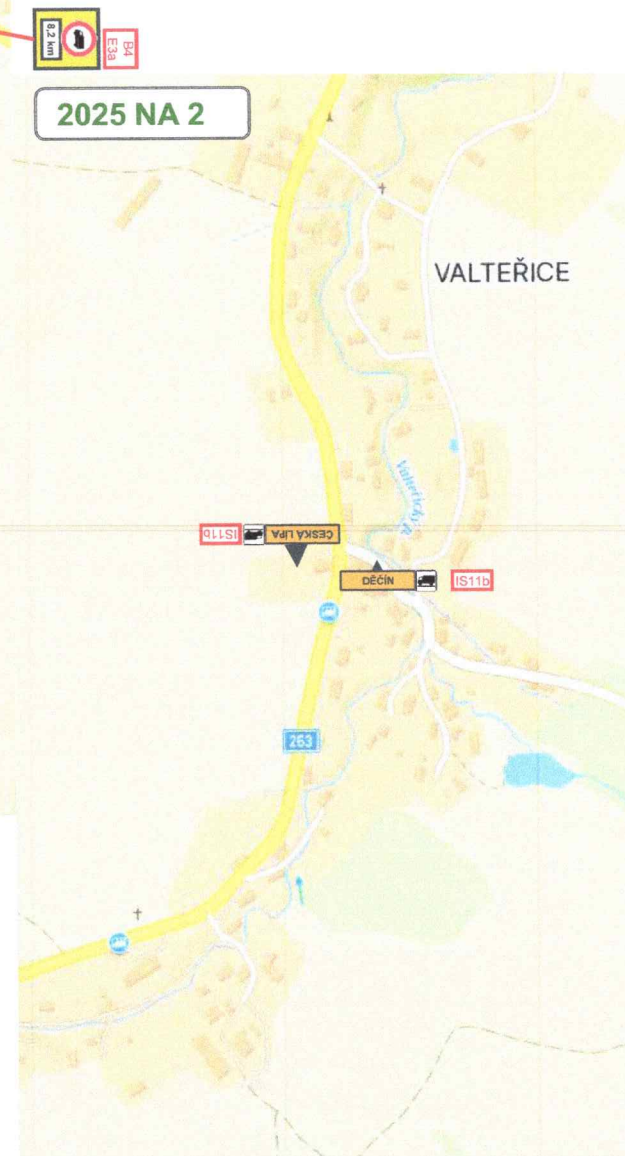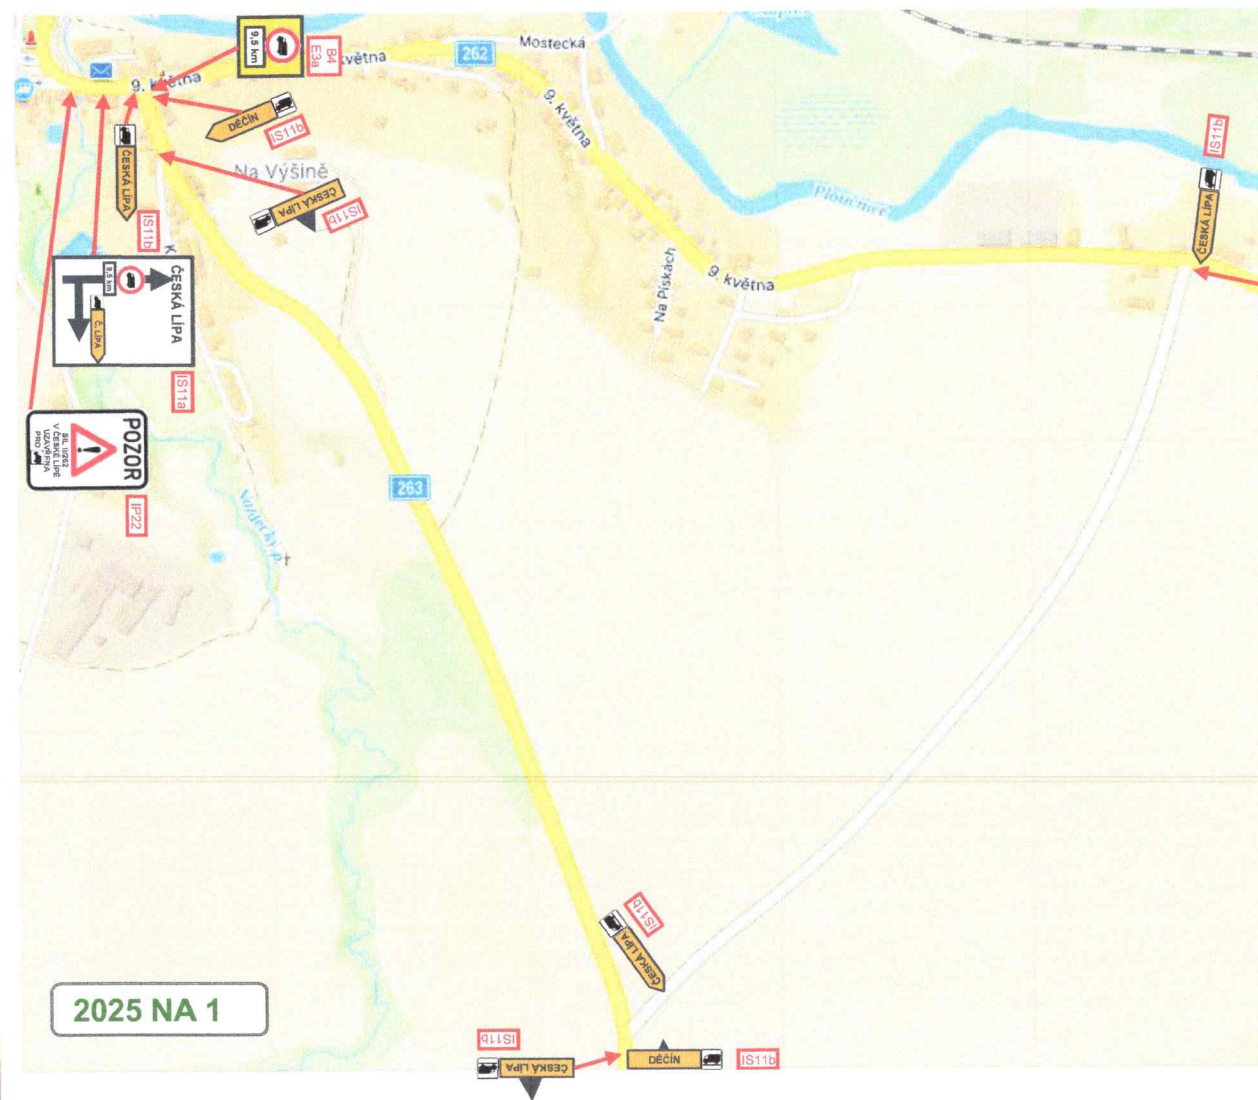


Bc. Milan Bradáč
 POLICIE ČESKÉ REPUBLIKY
 Důvod podepsání:
 Čas podepsání: 21.1.2025 14:13:46

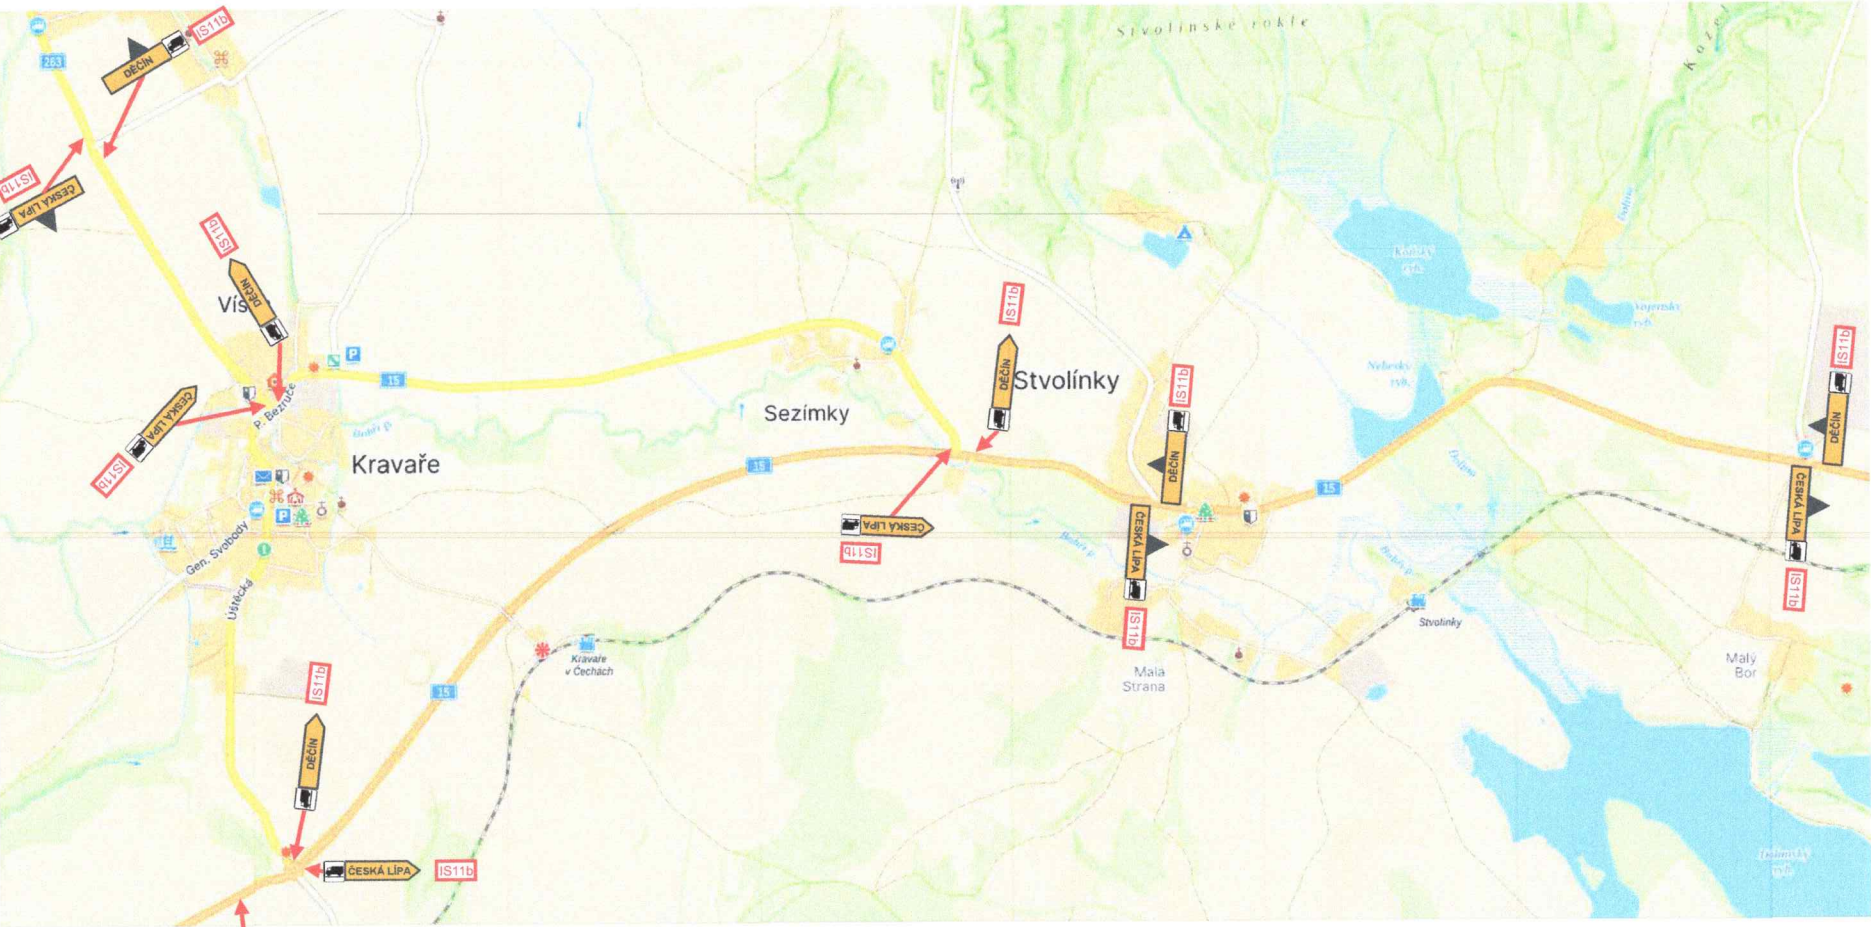


Bc. Milan Bradec
POLICIE ČESKÉ REPUBLIKY
Důvod podání: 21.1.2025 14:13:54
Čas podání: 21.1.2025 14:13:54




2025 NA 6

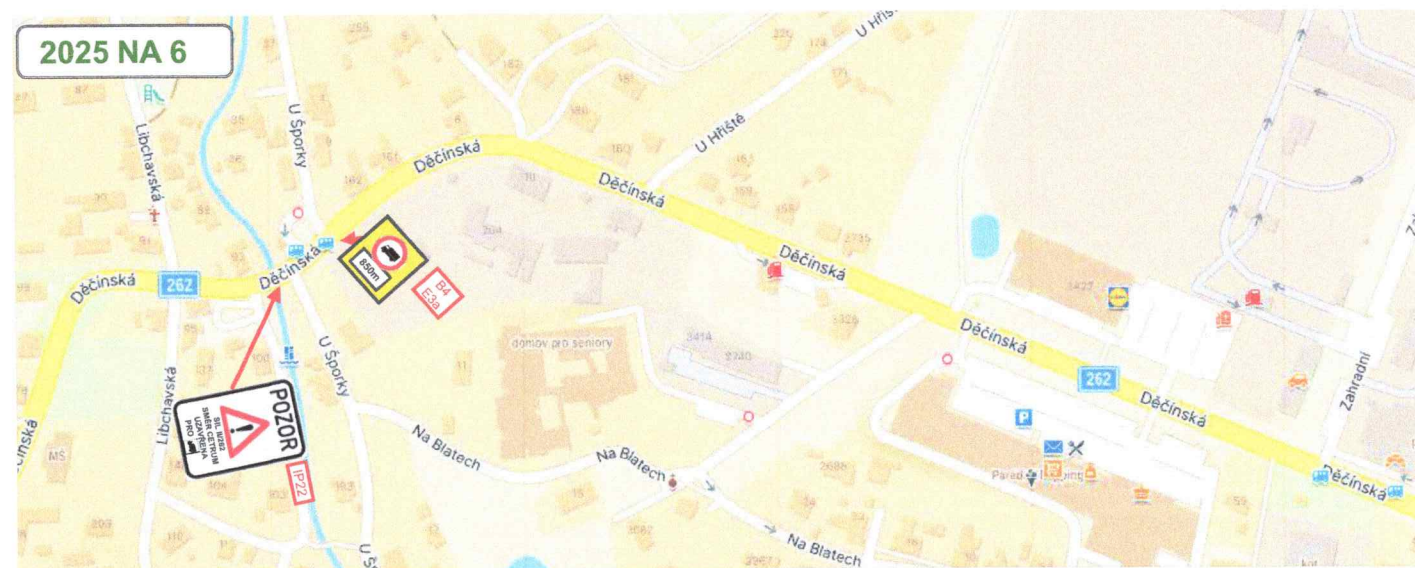

2025 NA 4

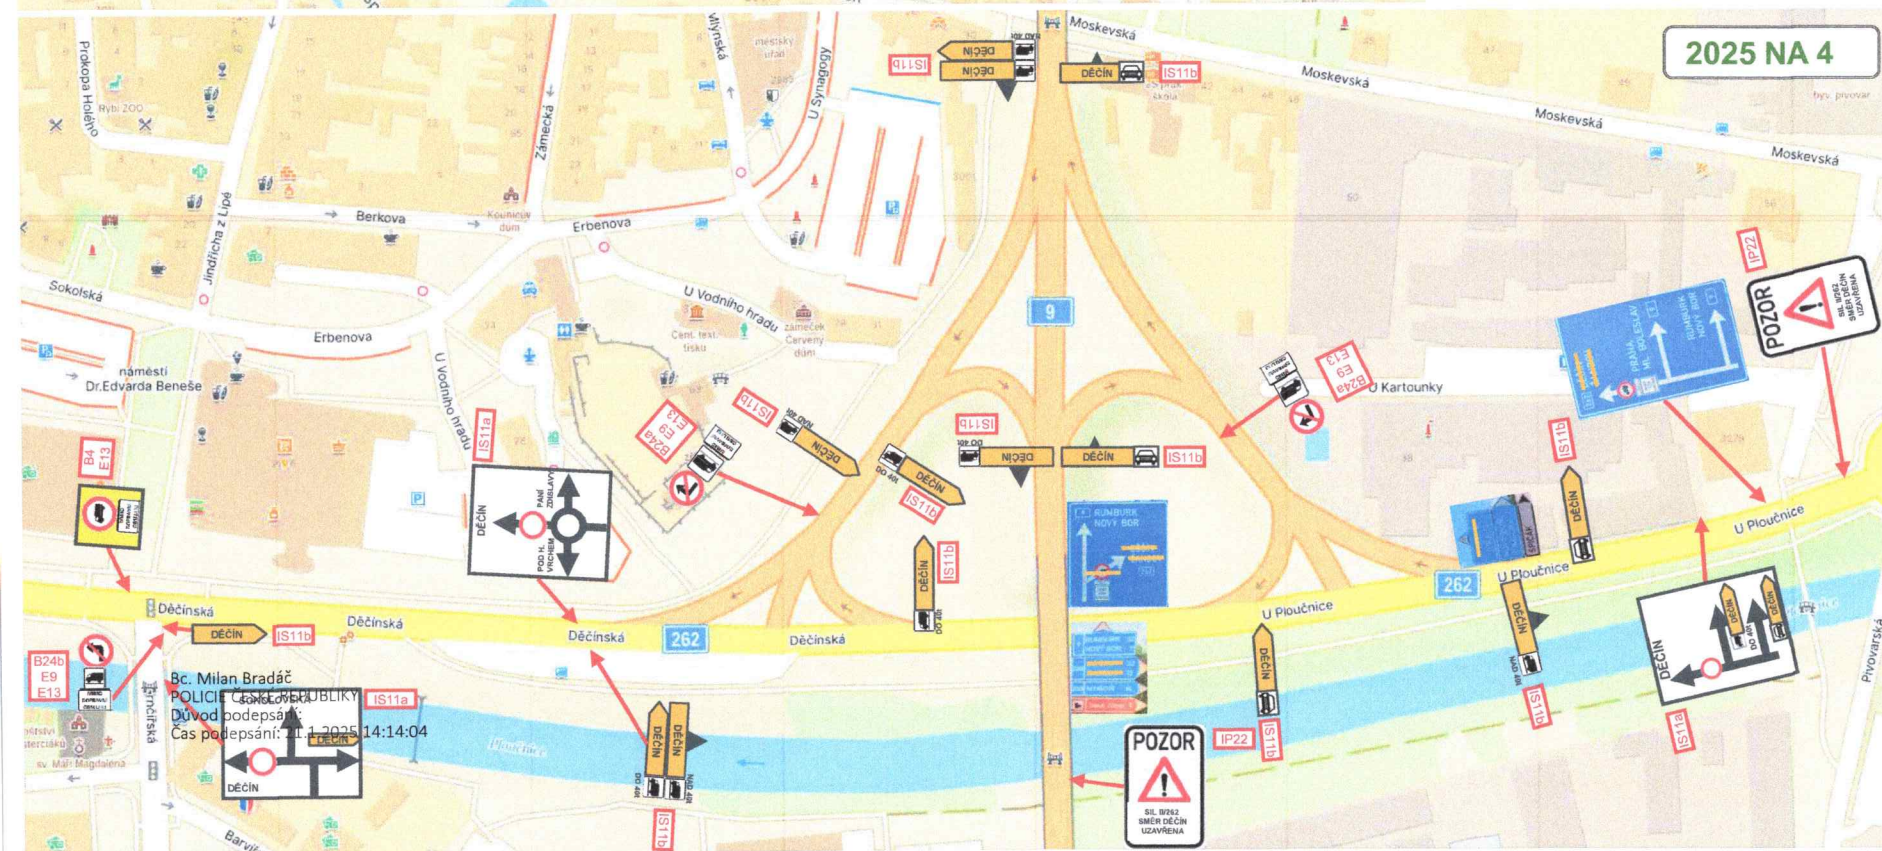


2025 NA 5

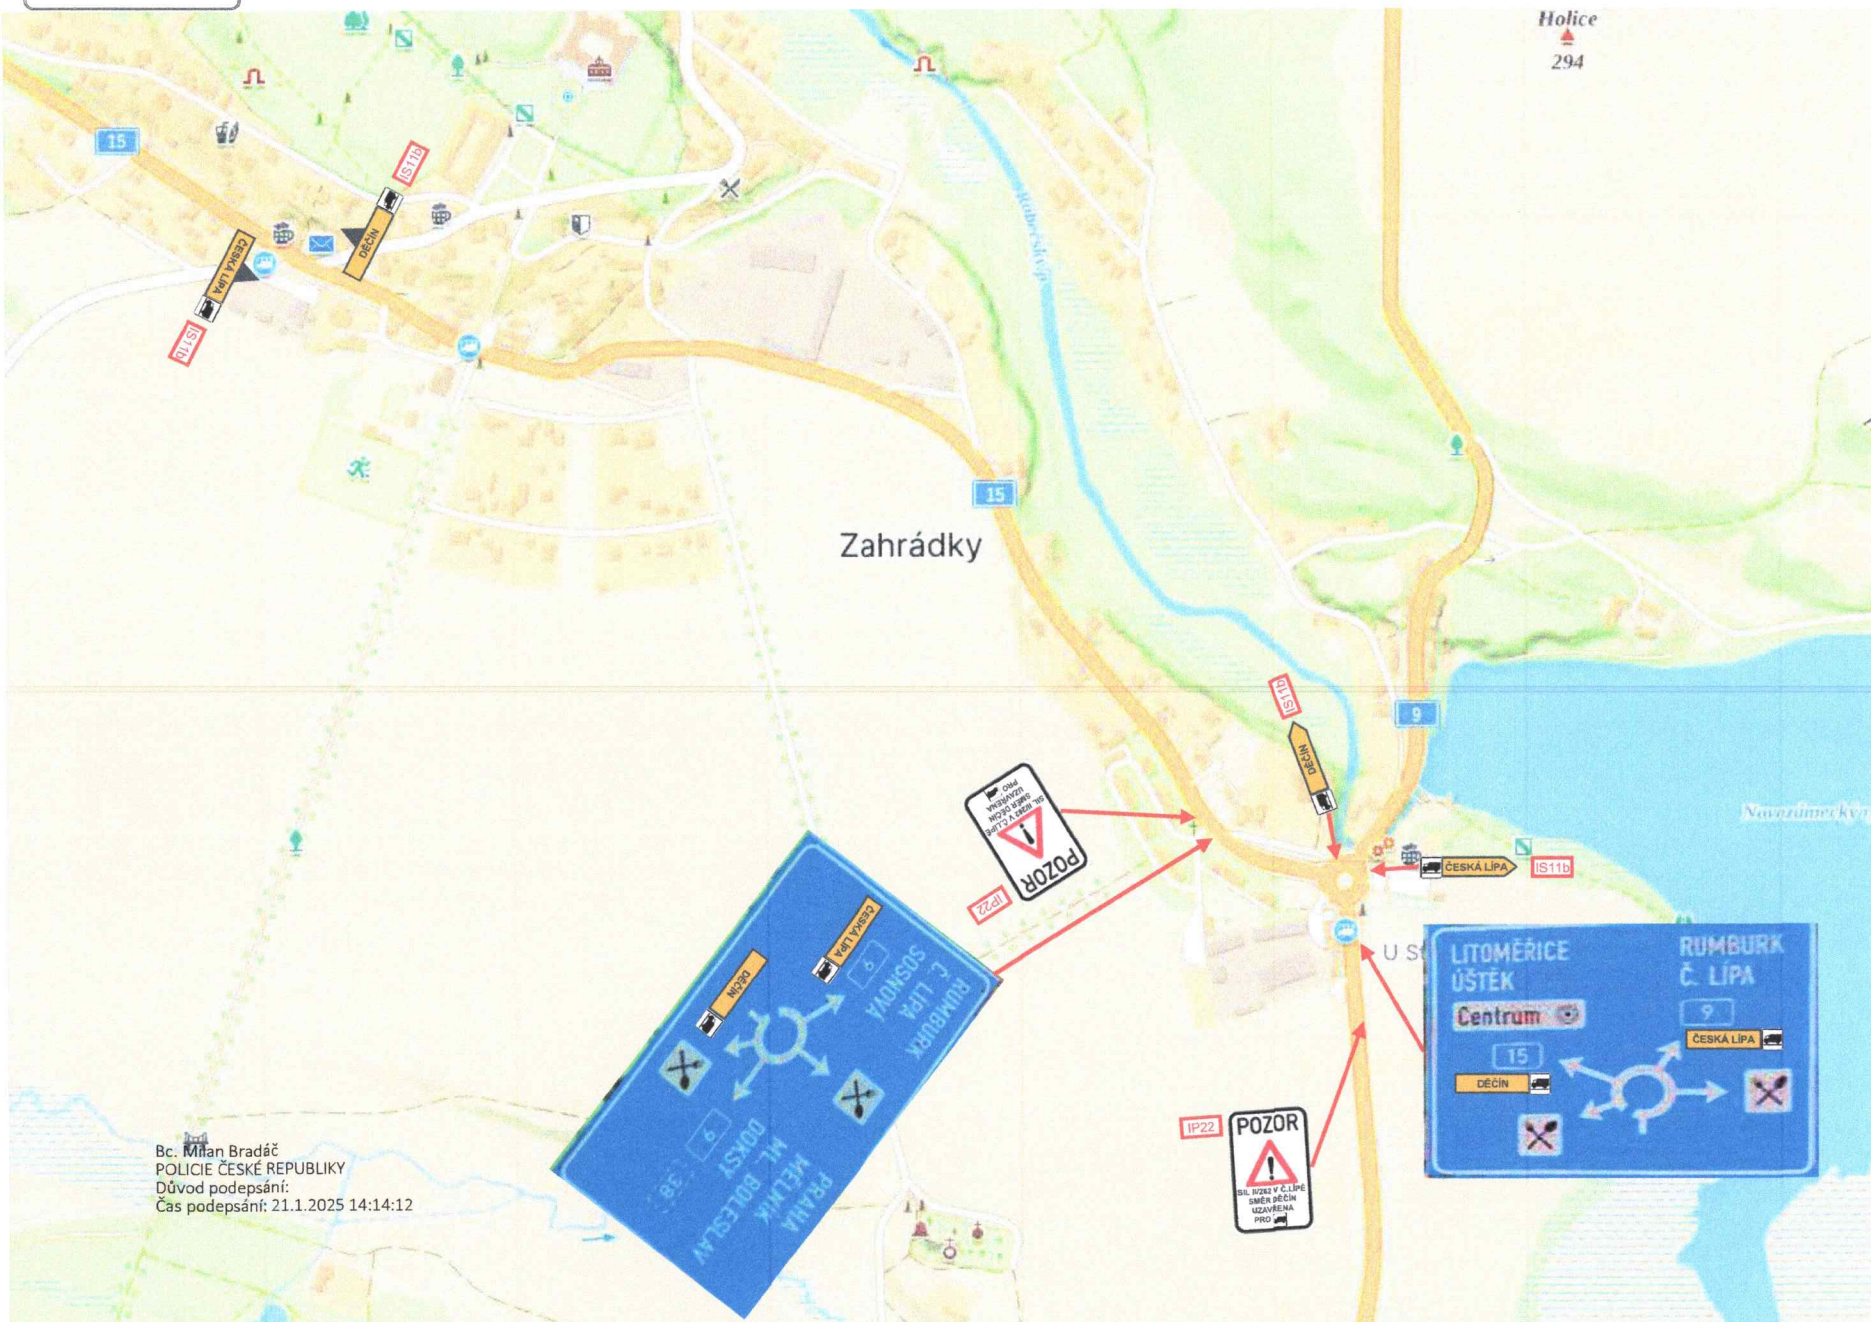


Bc. Milan Bradáč
POLICIE ČESKÉ REPUBLIKY
Důvod podepsání:
Čas podepsání: 21.1.2025 14:14:12

2025 A

DZ B28+E13+E8a/E8b
OSADIT S PŘEDSTIHEM
7 DNŮ

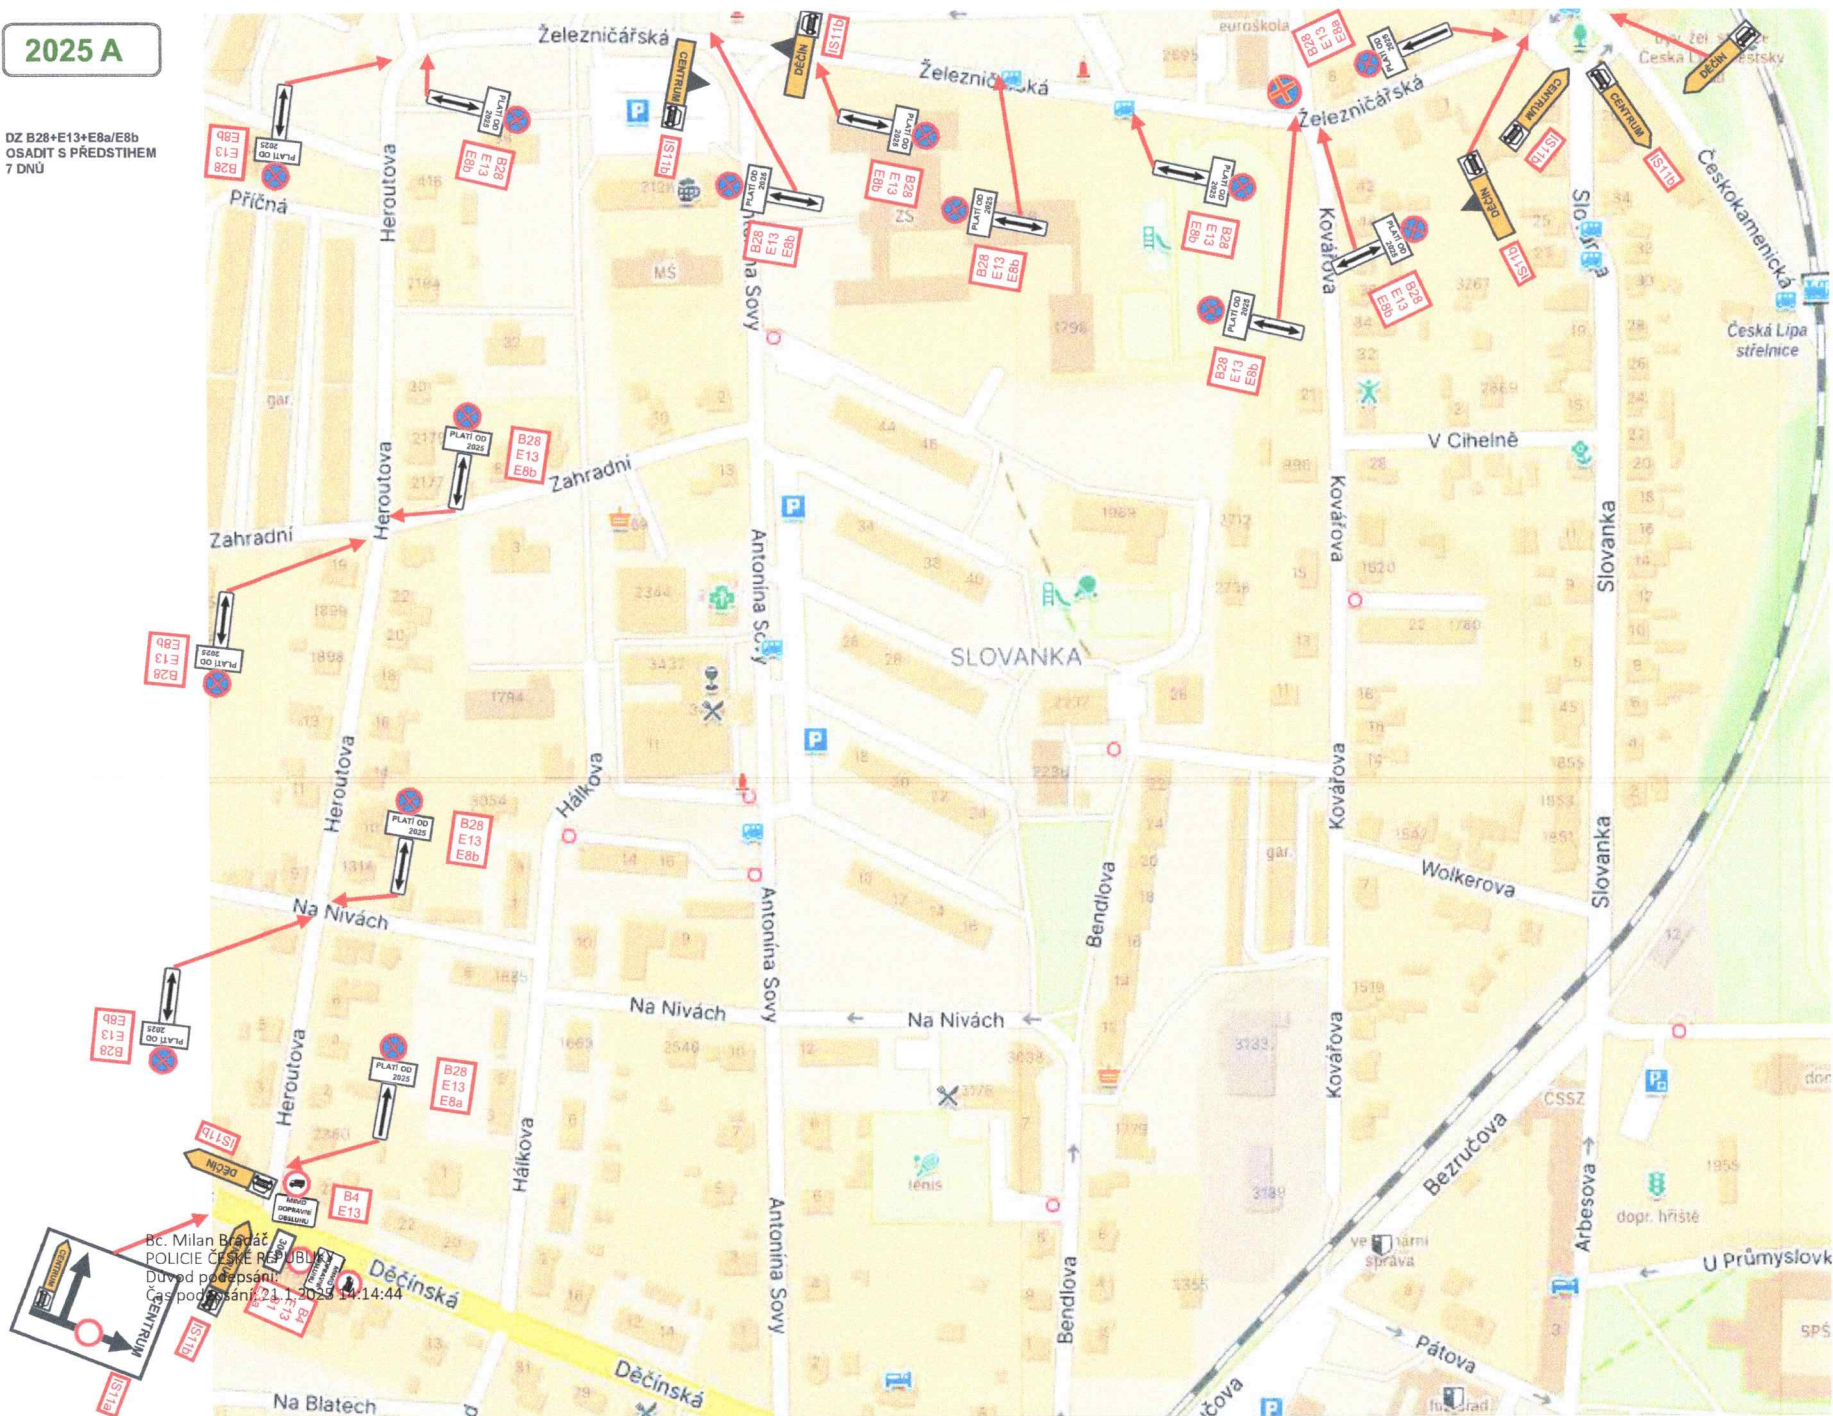


2025 B

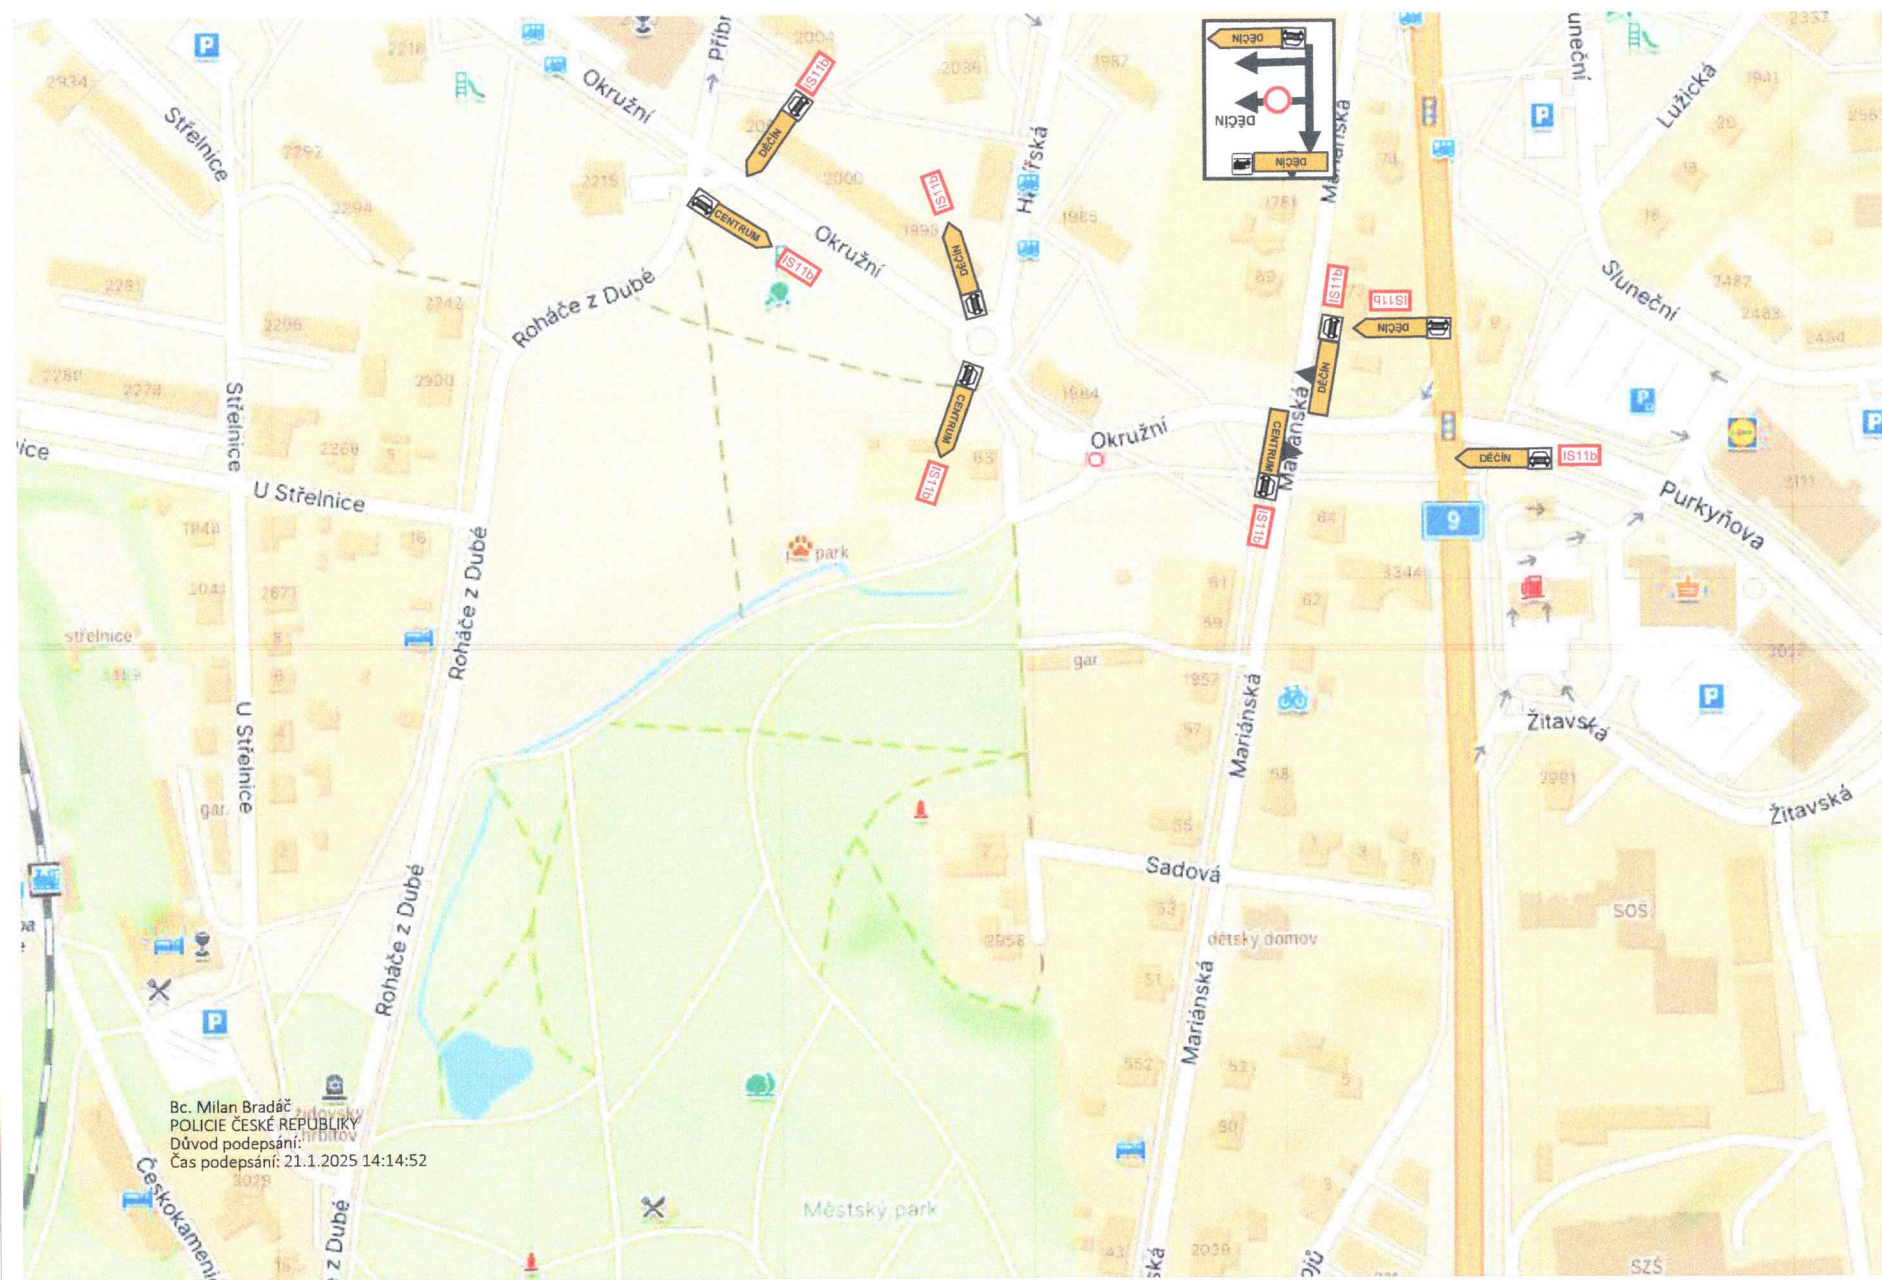

2025 C
PŘI ETAPĚ I

DZ B28+E13+E8a/E8b
OSADIT S PŘEDSTIHEM
7 DNŮ

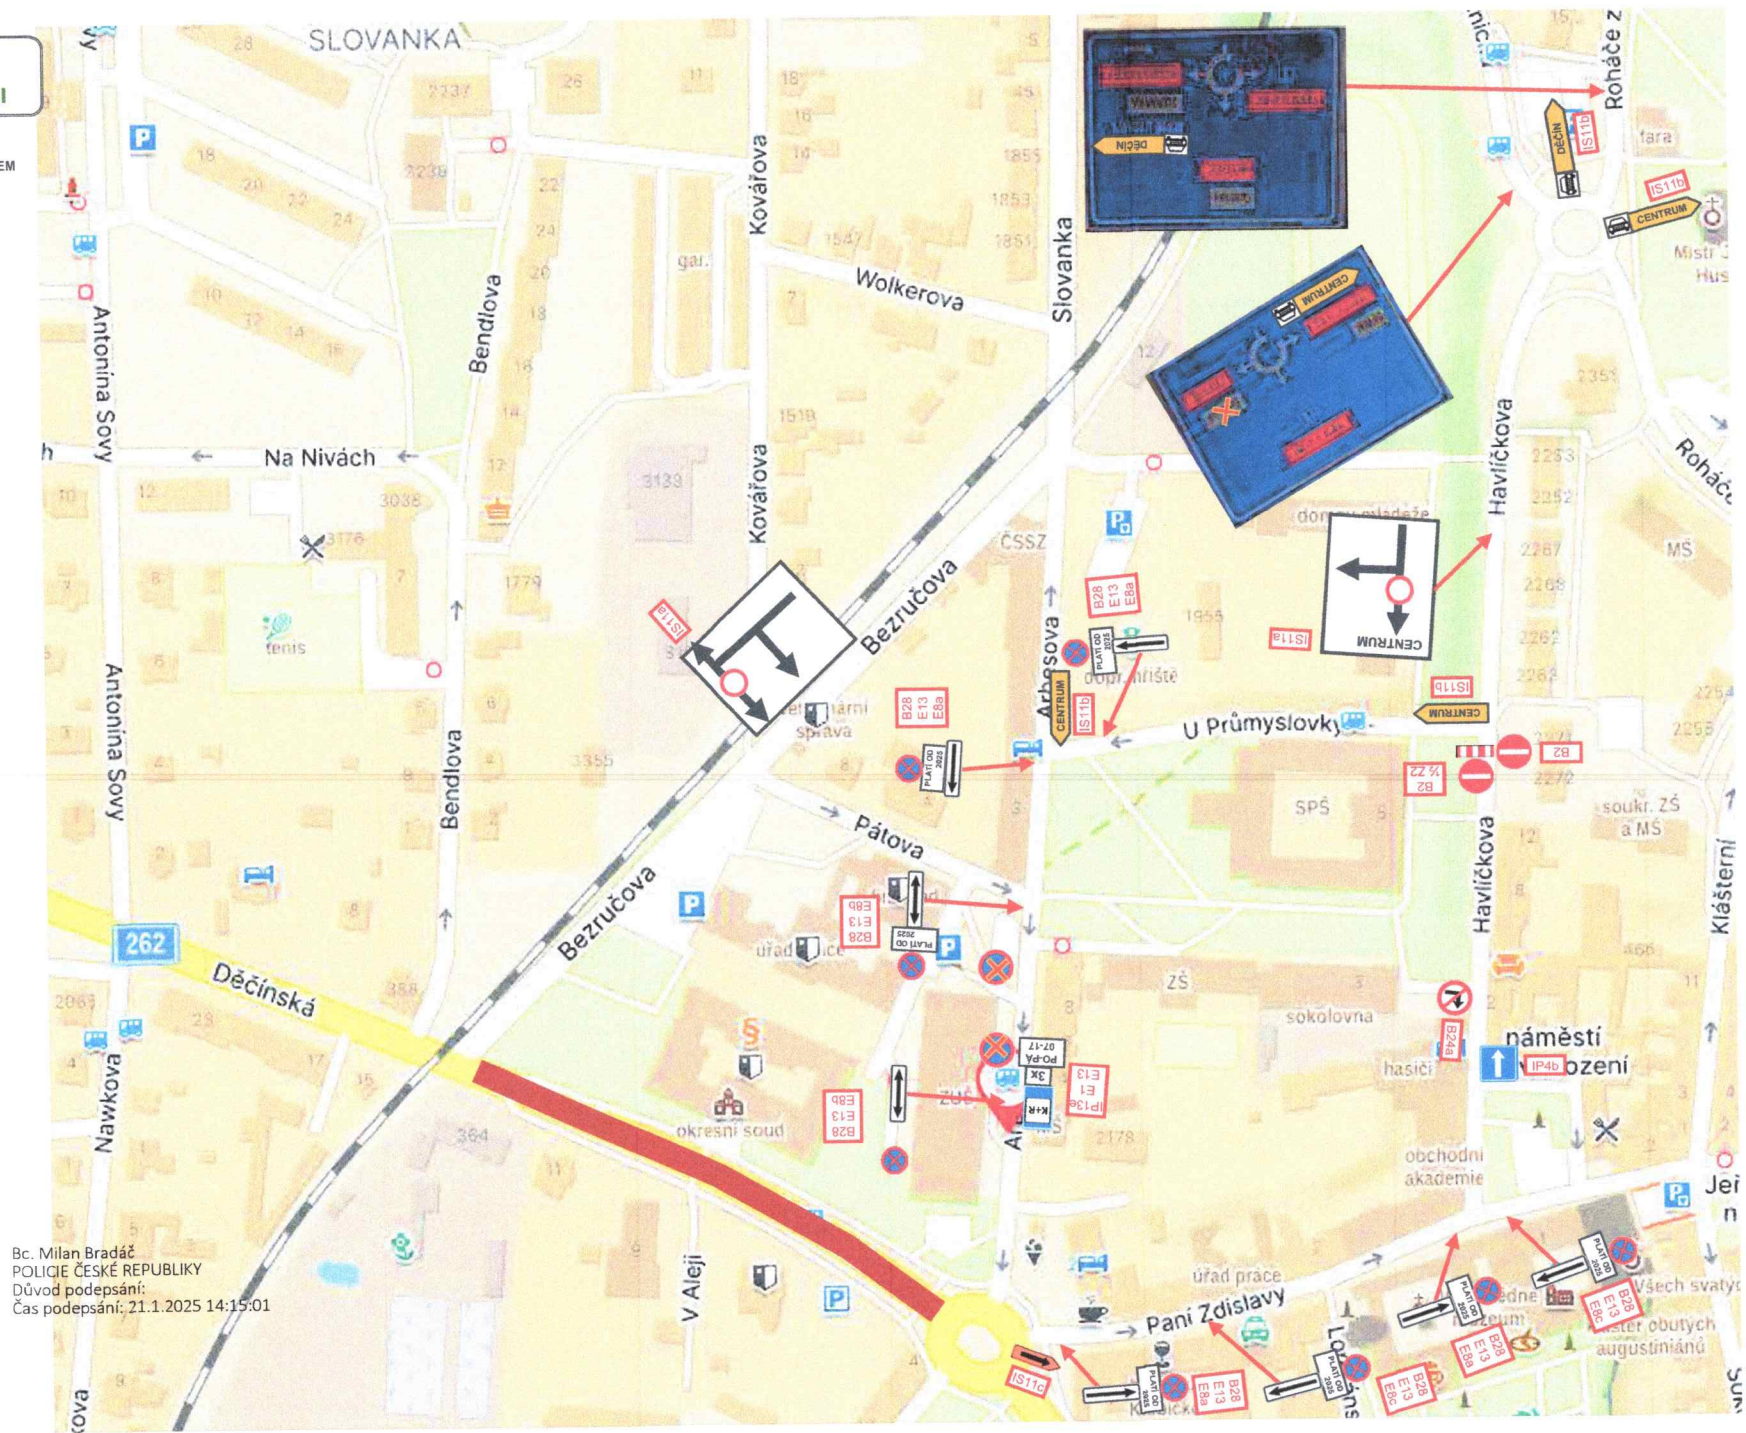


Bc. Milan Bradáč
POLICIE ČESKÉ REPUBLIKY
Důvod podepsání:
Čas podepsání: 21.1.2025 14:15:01

DZ B28+E13+E8a/E8b
OSADIT S PŘEDSTIHEM
7 DNŮ

Bc. Milan Bradáč
POLICIE ČESKÉ REPUBLIKY
Důvod podepsání:
Čas podepsání: 21.1.2025 14:15:08

OBJÍZDNÉ TRASY PRO NÁKLADNÍ VOZIDLA S OKAMŽITOU HMOTNOSTÍ NAD 40 TUN

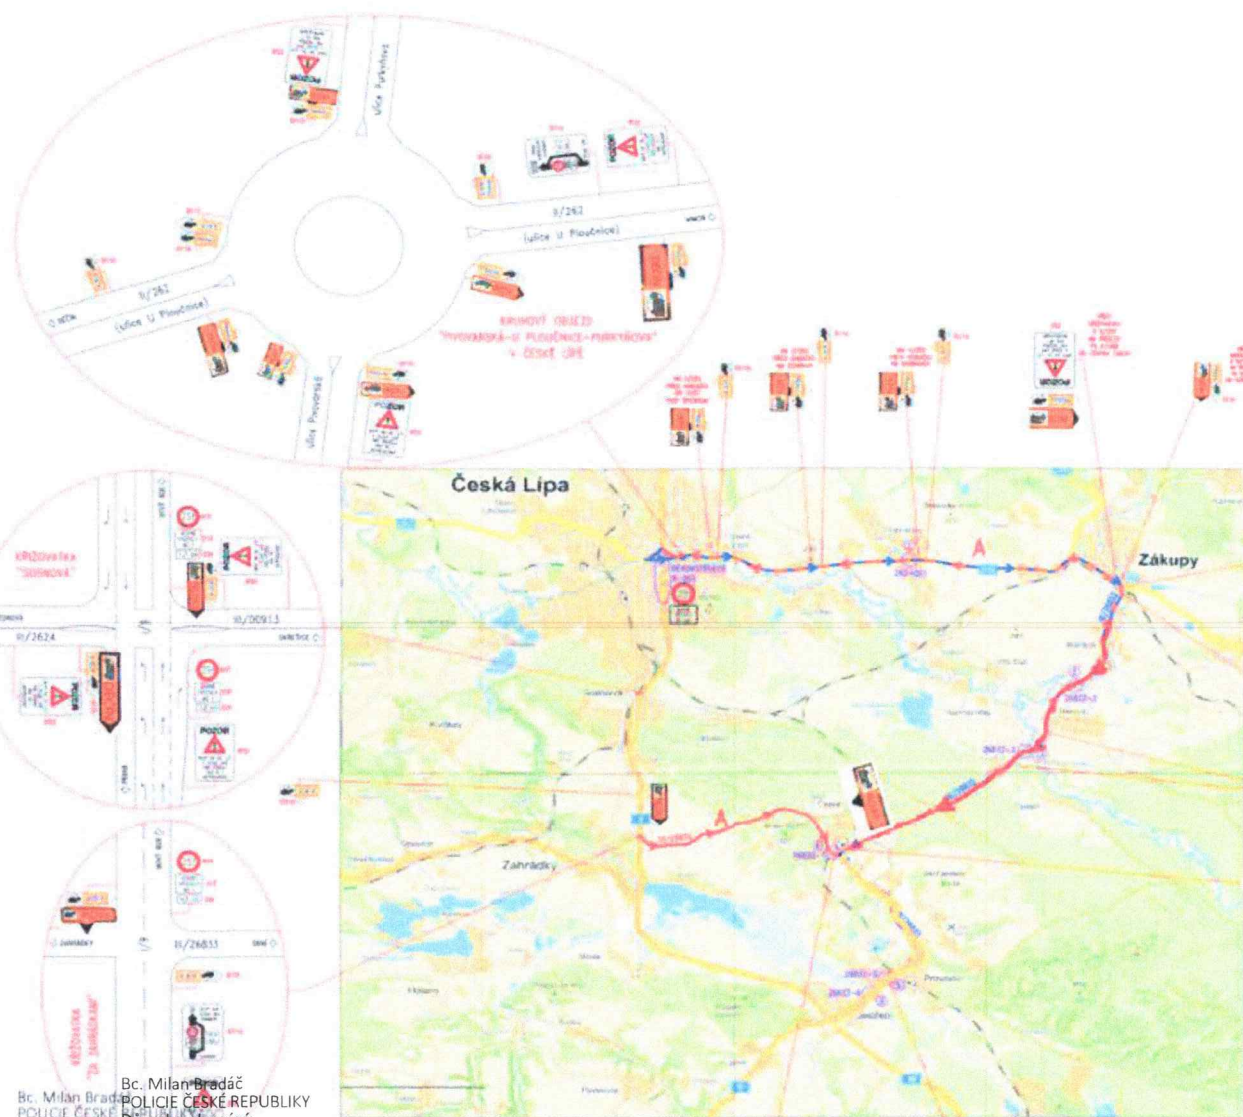

LEGENDA :

Objízdná trasa "A", pro směr na Nový Bor
délka cca 19,4 km


Must evidenční číslo 26832-2 na objízdě trase, s D0
Identifikujte pořadovým číslem 2



Bc. Milan Bradáč
POLICE ČESKÉ REPUBLIKY
Důvod podepsání:
Čas podepsání: 21.1.2025 14:14:22


Ředitelství silnic a dálnic České republiky Správa Liberec Zastupitel: Mgr. Petr Janda	
Datum: 17.12.2024 Místo: Pustý Újezd Účel: Objízdě trasy	PONTIX Systém pro správu silnic a dálnic
Identifikační číslo: 50 901 Objízdě trasy pro nákladní vozidla s okamžitou hmotností nad 40 tun	Verze: 0.1.2 Datum: 2024.08

ETAPA III

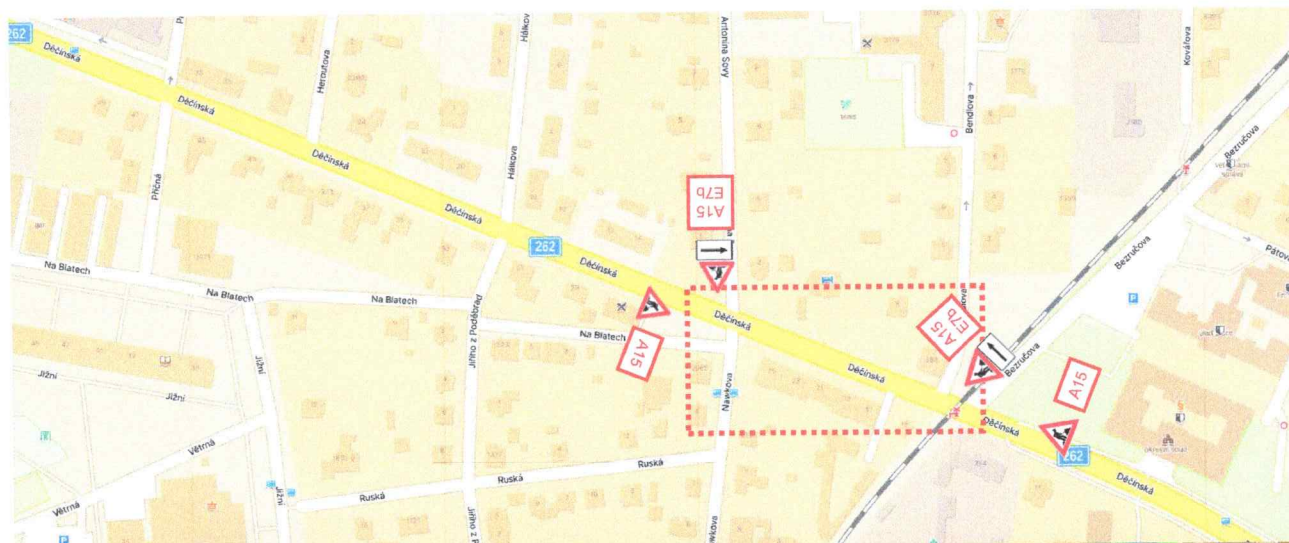


ETAPA III B

V PŘÍPADĚ TVORBY KOLON
BUDE V DOBĚ DOPRAVNÍ ŠPIČKY
PROVOZ ŘÍZEN NÁLEŽITÝM POČTEM
OZNAČENÝCH A POUČENÝCH OSOB

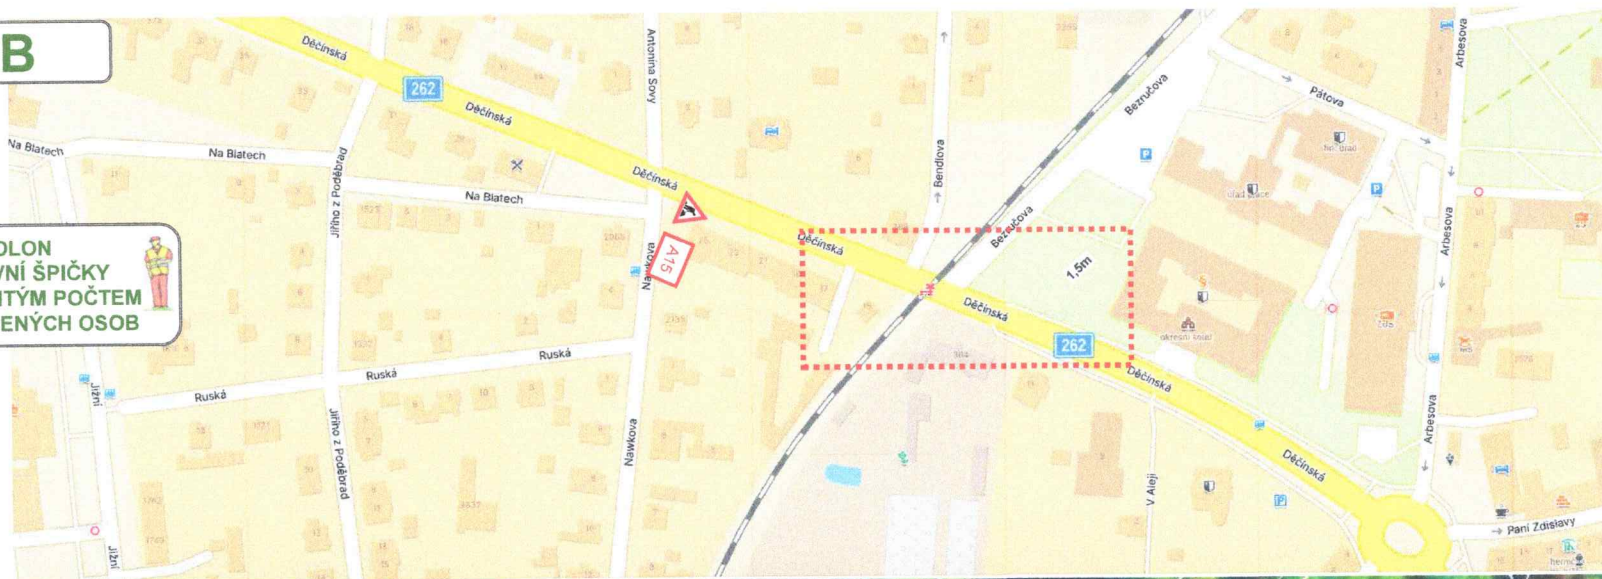


ETAPA IV A


ZASTÁVKU NAWKOVA DOČASNĚ PŘESUNOUT
1 cca 30m VE SMĚRU K UL. RUSKÁ
2 NA UL. JIŘÍHO Z PODEBRAD MEZI č.p. 3 a 4

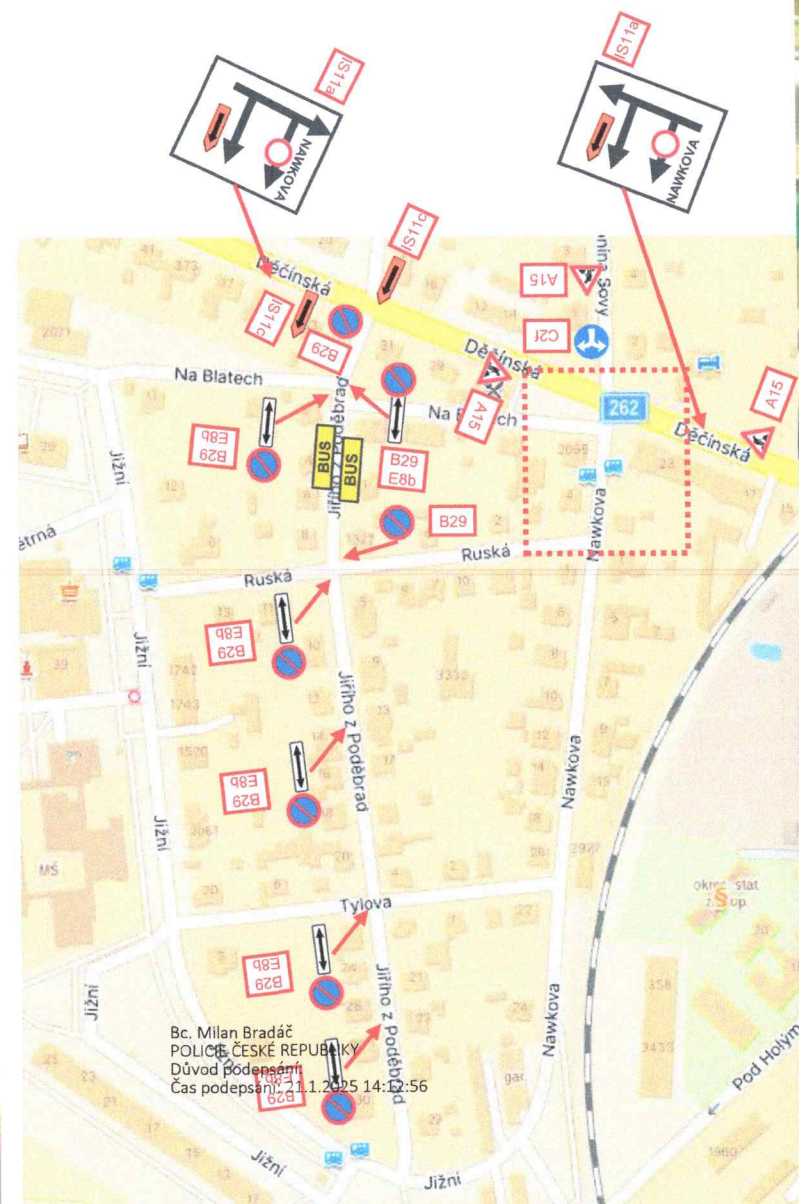

ETAPA IV B

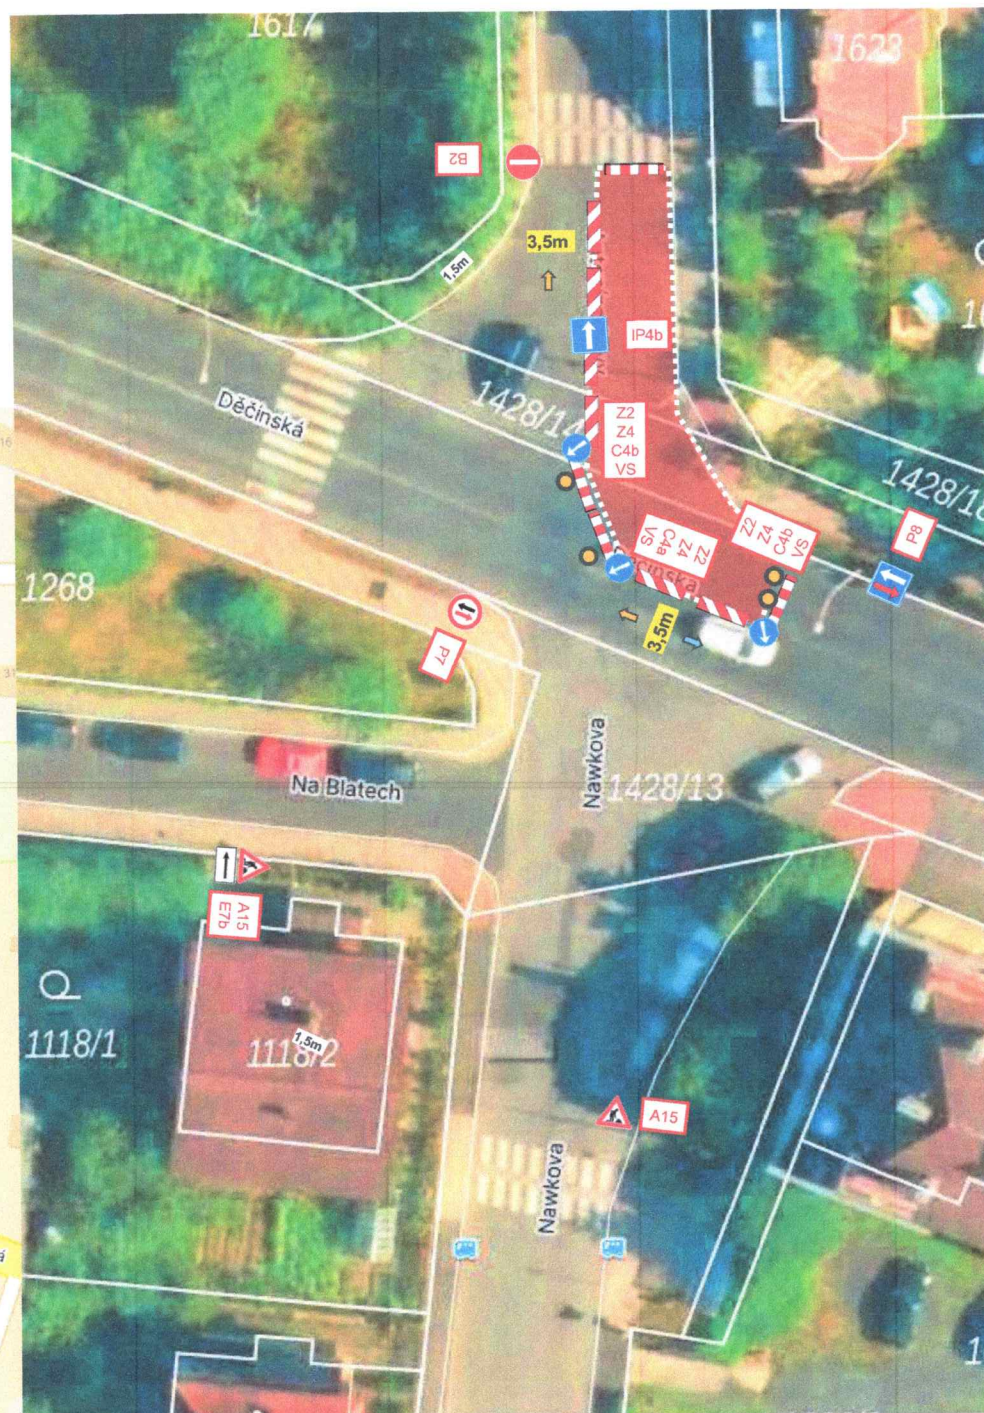

ETAPA IV C

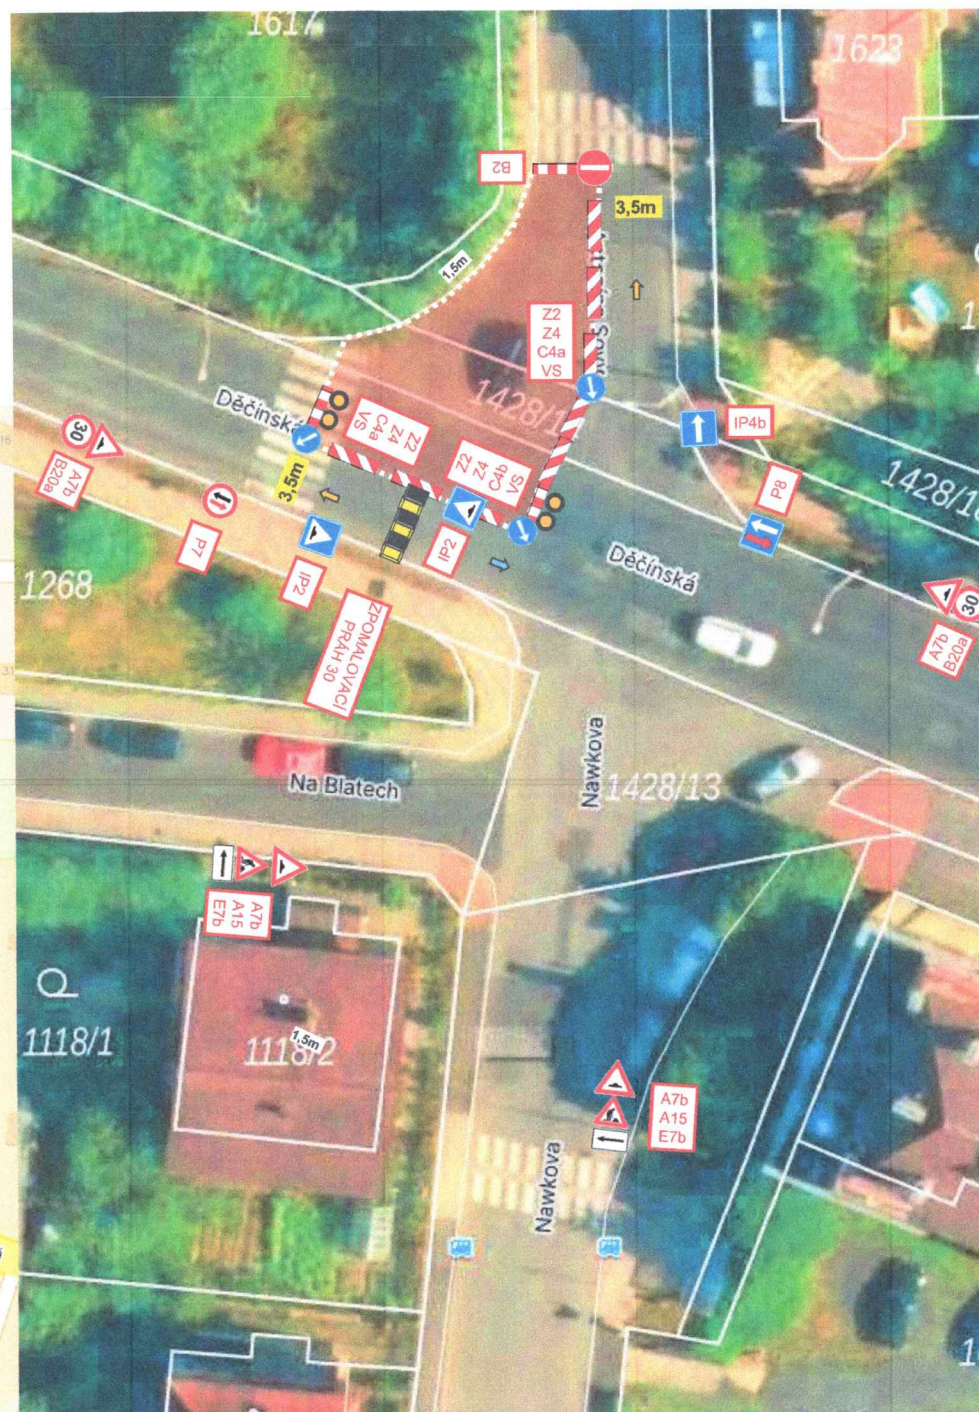

ETAPA V

