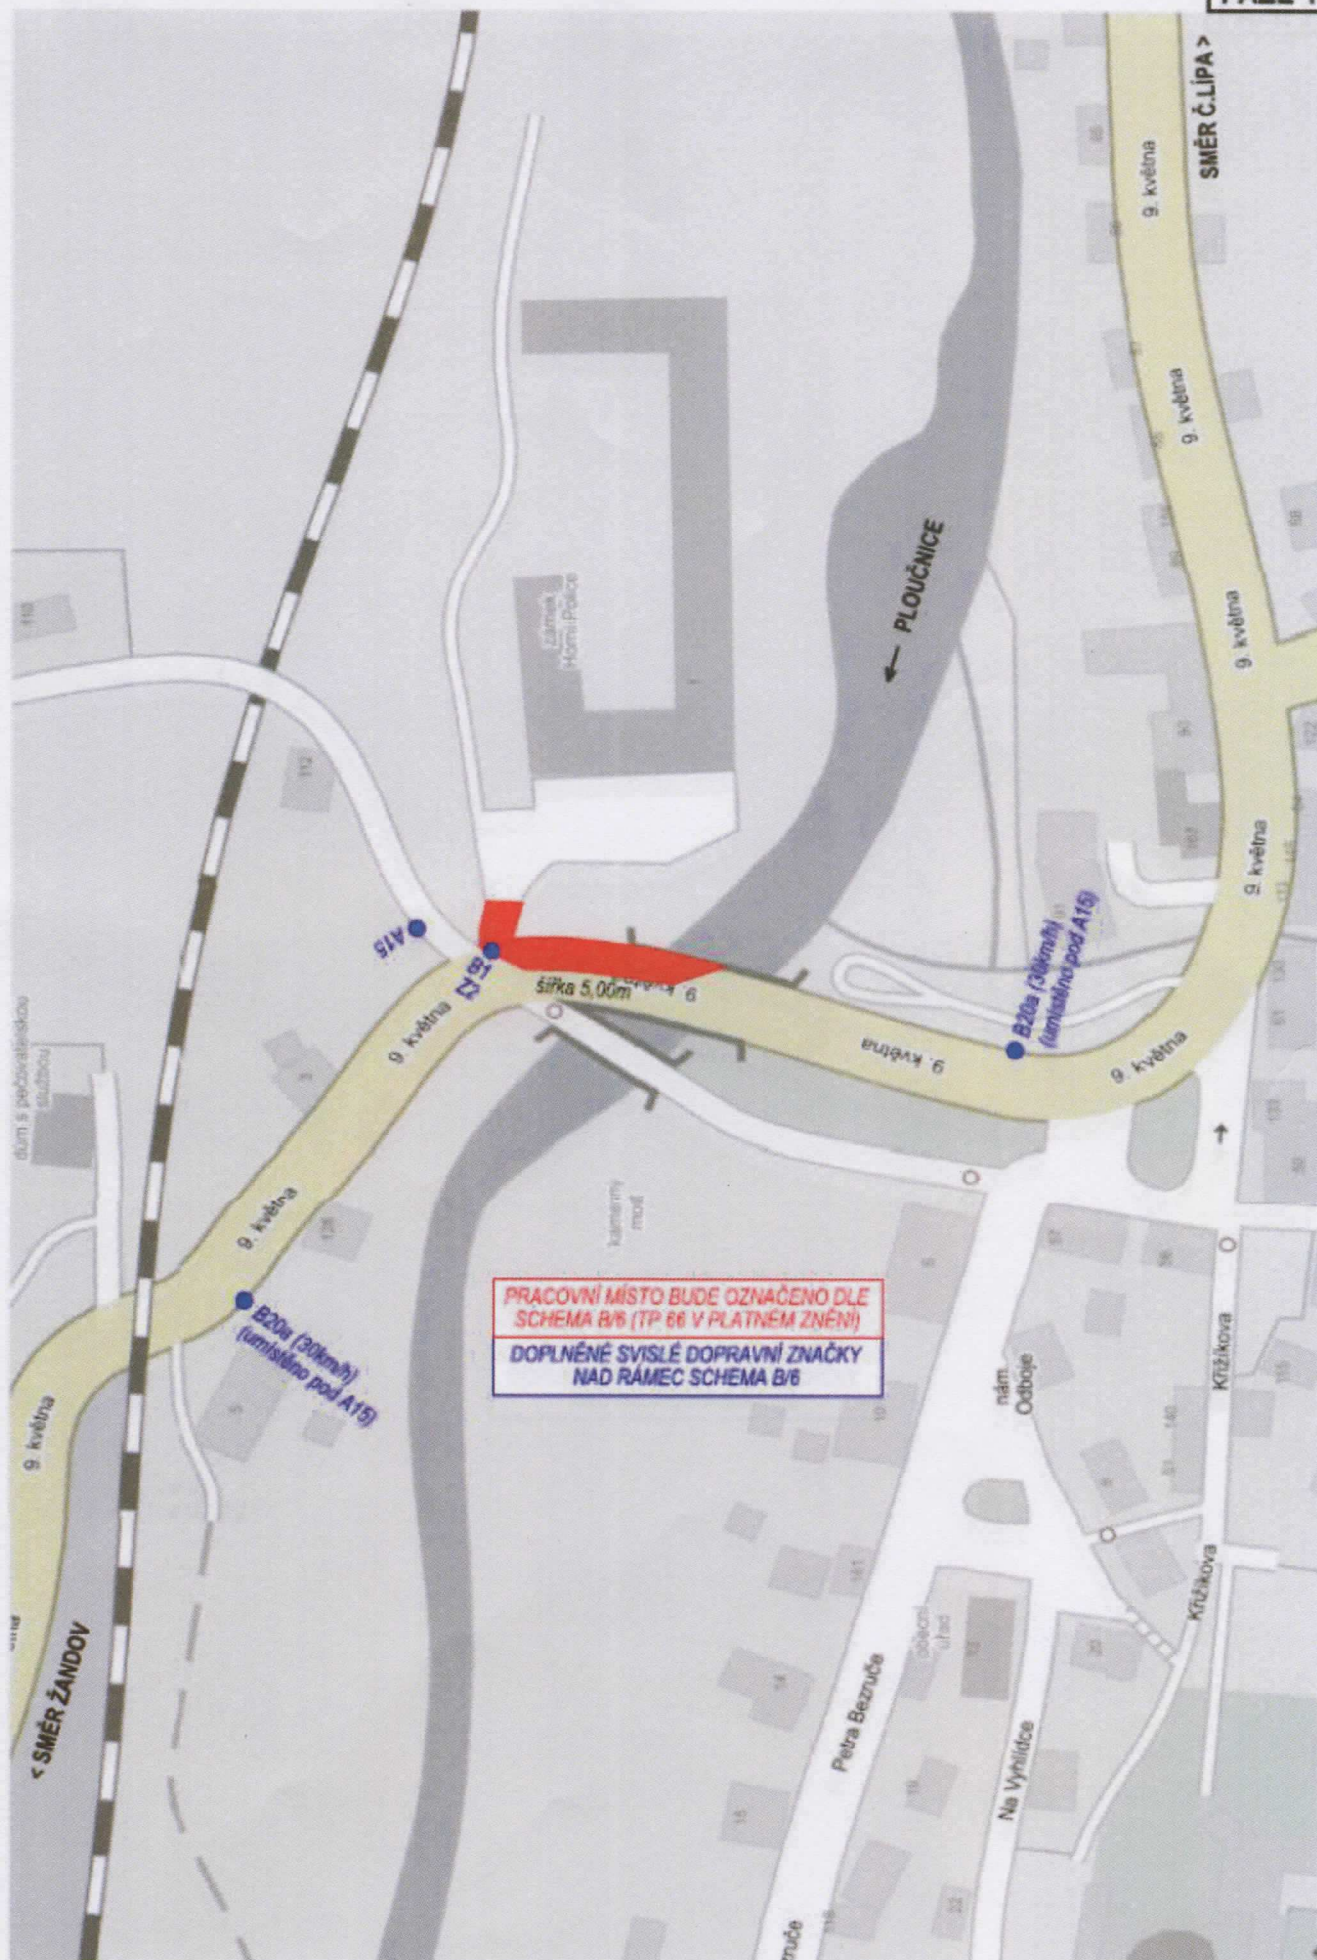
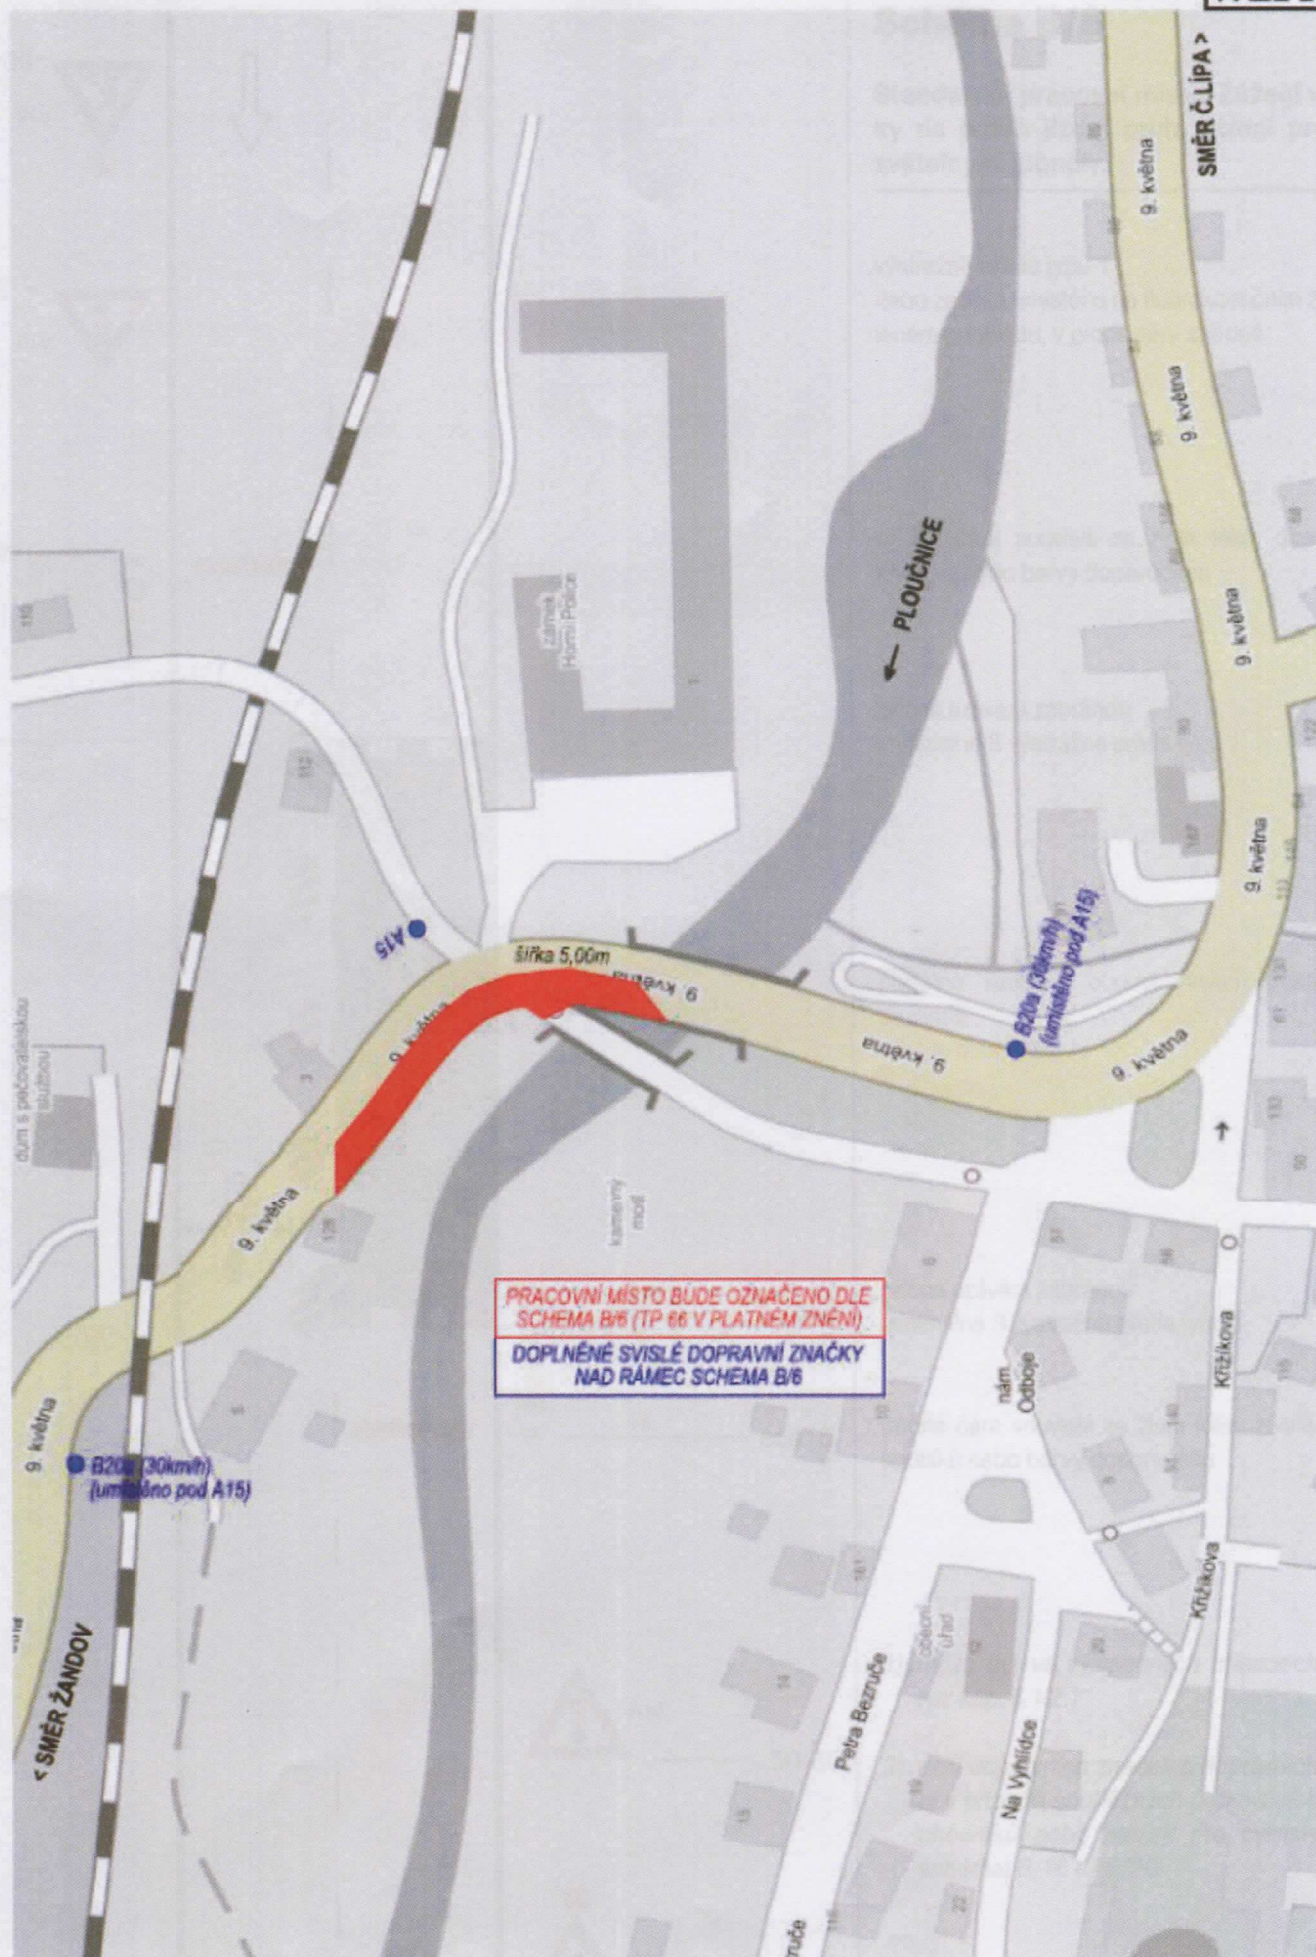






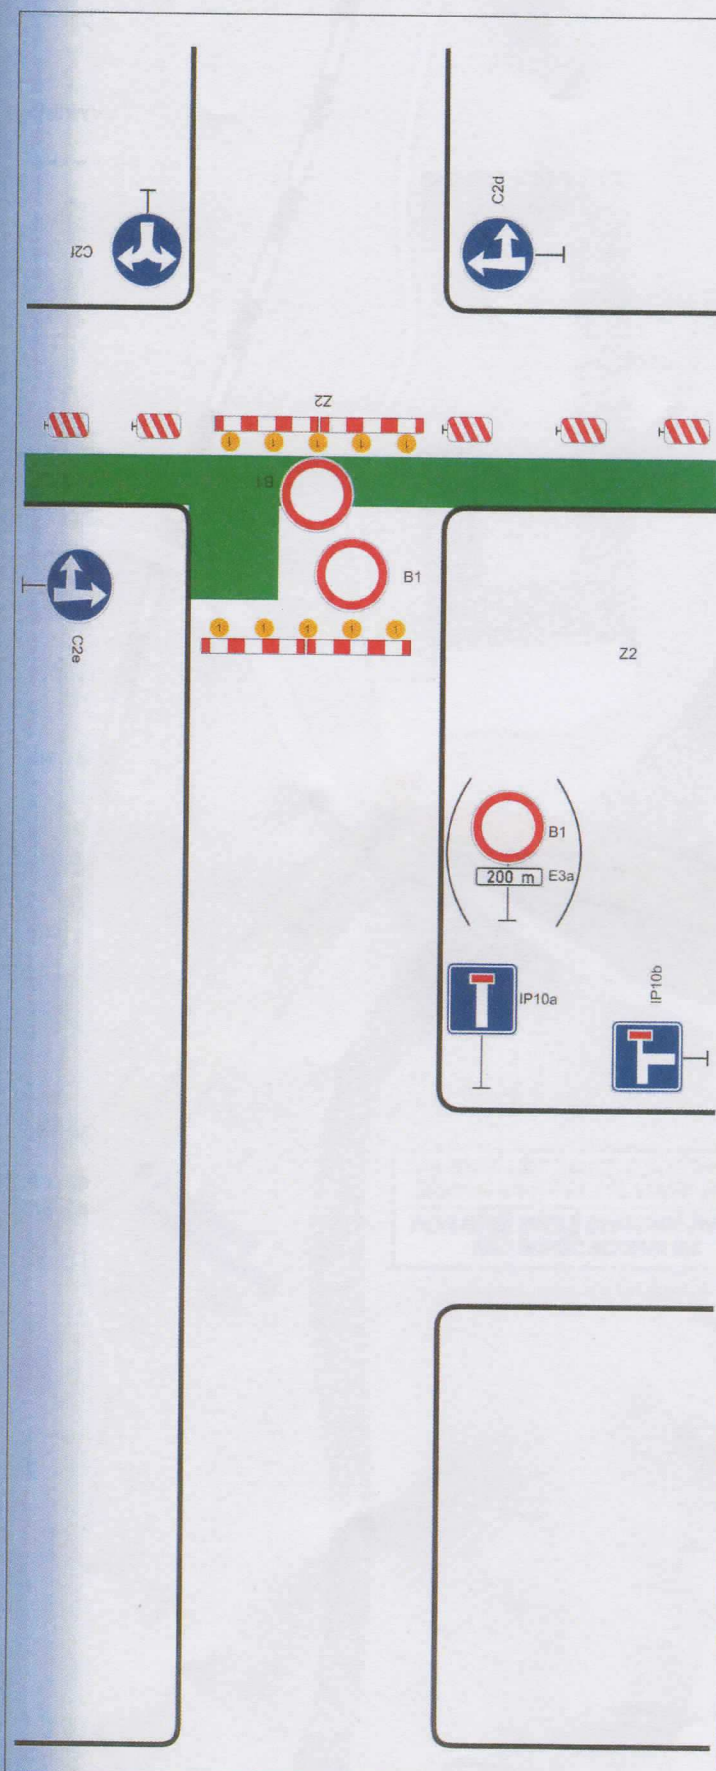


Schéma B/15

Standardní pracovní místo. Uzavírka pozemní komunikace s objížděnou.

podélná uzavěra oboustrannými směrovacími deskami

odstup max. 10 m

příčné uzavěry v oblasti pracovního místa zábrany

minimálně 5 výstražných světel typu 1

užití značky č. B 1 s dodatkovou tabulkou č. E 3a v případě potřeby vyznačit vzdálenost k začátku uzavírky (např. při větší vzdálenosti k tomuto místu)

Pozn.: V případě vyznačení objížděkové trasy, umístění značek č. IS 11a až č. IS 11d dle místních podmínek

vzdálenosti v metrech